Условные обозначения:

- Заполнение: стекло толщиной 6 мм SG HD Neutral 67 (основное поле)
- Заполнение: стемалит 6 мм (RAL 7043)
- Заполнение: стемалит 6 мм (RAL 2011)
- Кирпичная кладка
- Заполнение: стеклопакет толщиной 32 мм (СПО 6 SG HD Neutral 67 /20/ 6И)
- Стеклянное ограждение балконов (триплекс 4/4.1 Neutral 67)
- Створка из AL профиля системы КП-40, с поворотно-откидной фурнитурой (открывание створок показано со стороны фасада)
- Створка из AL профиля системы КП-40, с поворотной фурнитурой (открывание створок показано со стороны фасада)
- Вент.решетки в местах установки кондиционеров (RAL 7043)

Примечание:

1. Цвет профиля витражных конструкций В-1-В-45 RAL 7043
2. Цвет угловых нащельников согласно ПОФ
* - размер для уточнения по месту

						72.1-2018-АС	
						Многоквартирный жилой дом с встроенно-пристроенной автостоянкой по ул.Энгельса,27 в г.Перми	
Изм.	К.уч.	Лист	№ док.	Подпись	Дата		
						1 этап строительства. 18-и этажный жилой дом со встроенно-пристроенной автостоянкой	Стадия: РД; Лист: 3; Листов:
Разраб.		Леонова О.Ю.			05.19		
Нач. ПТО		Шмырина Т.А.			05.19		
Утвердил		Чижовкин А.Ю.			05.19	Фасад в осях 8-1 Витражные конструкции В-7-В-11, В-13-В-18, В-40, В-42, В-44, В-45	ООО "Фасадные системы-Пермь"

А1

Фасад в осях А-Е

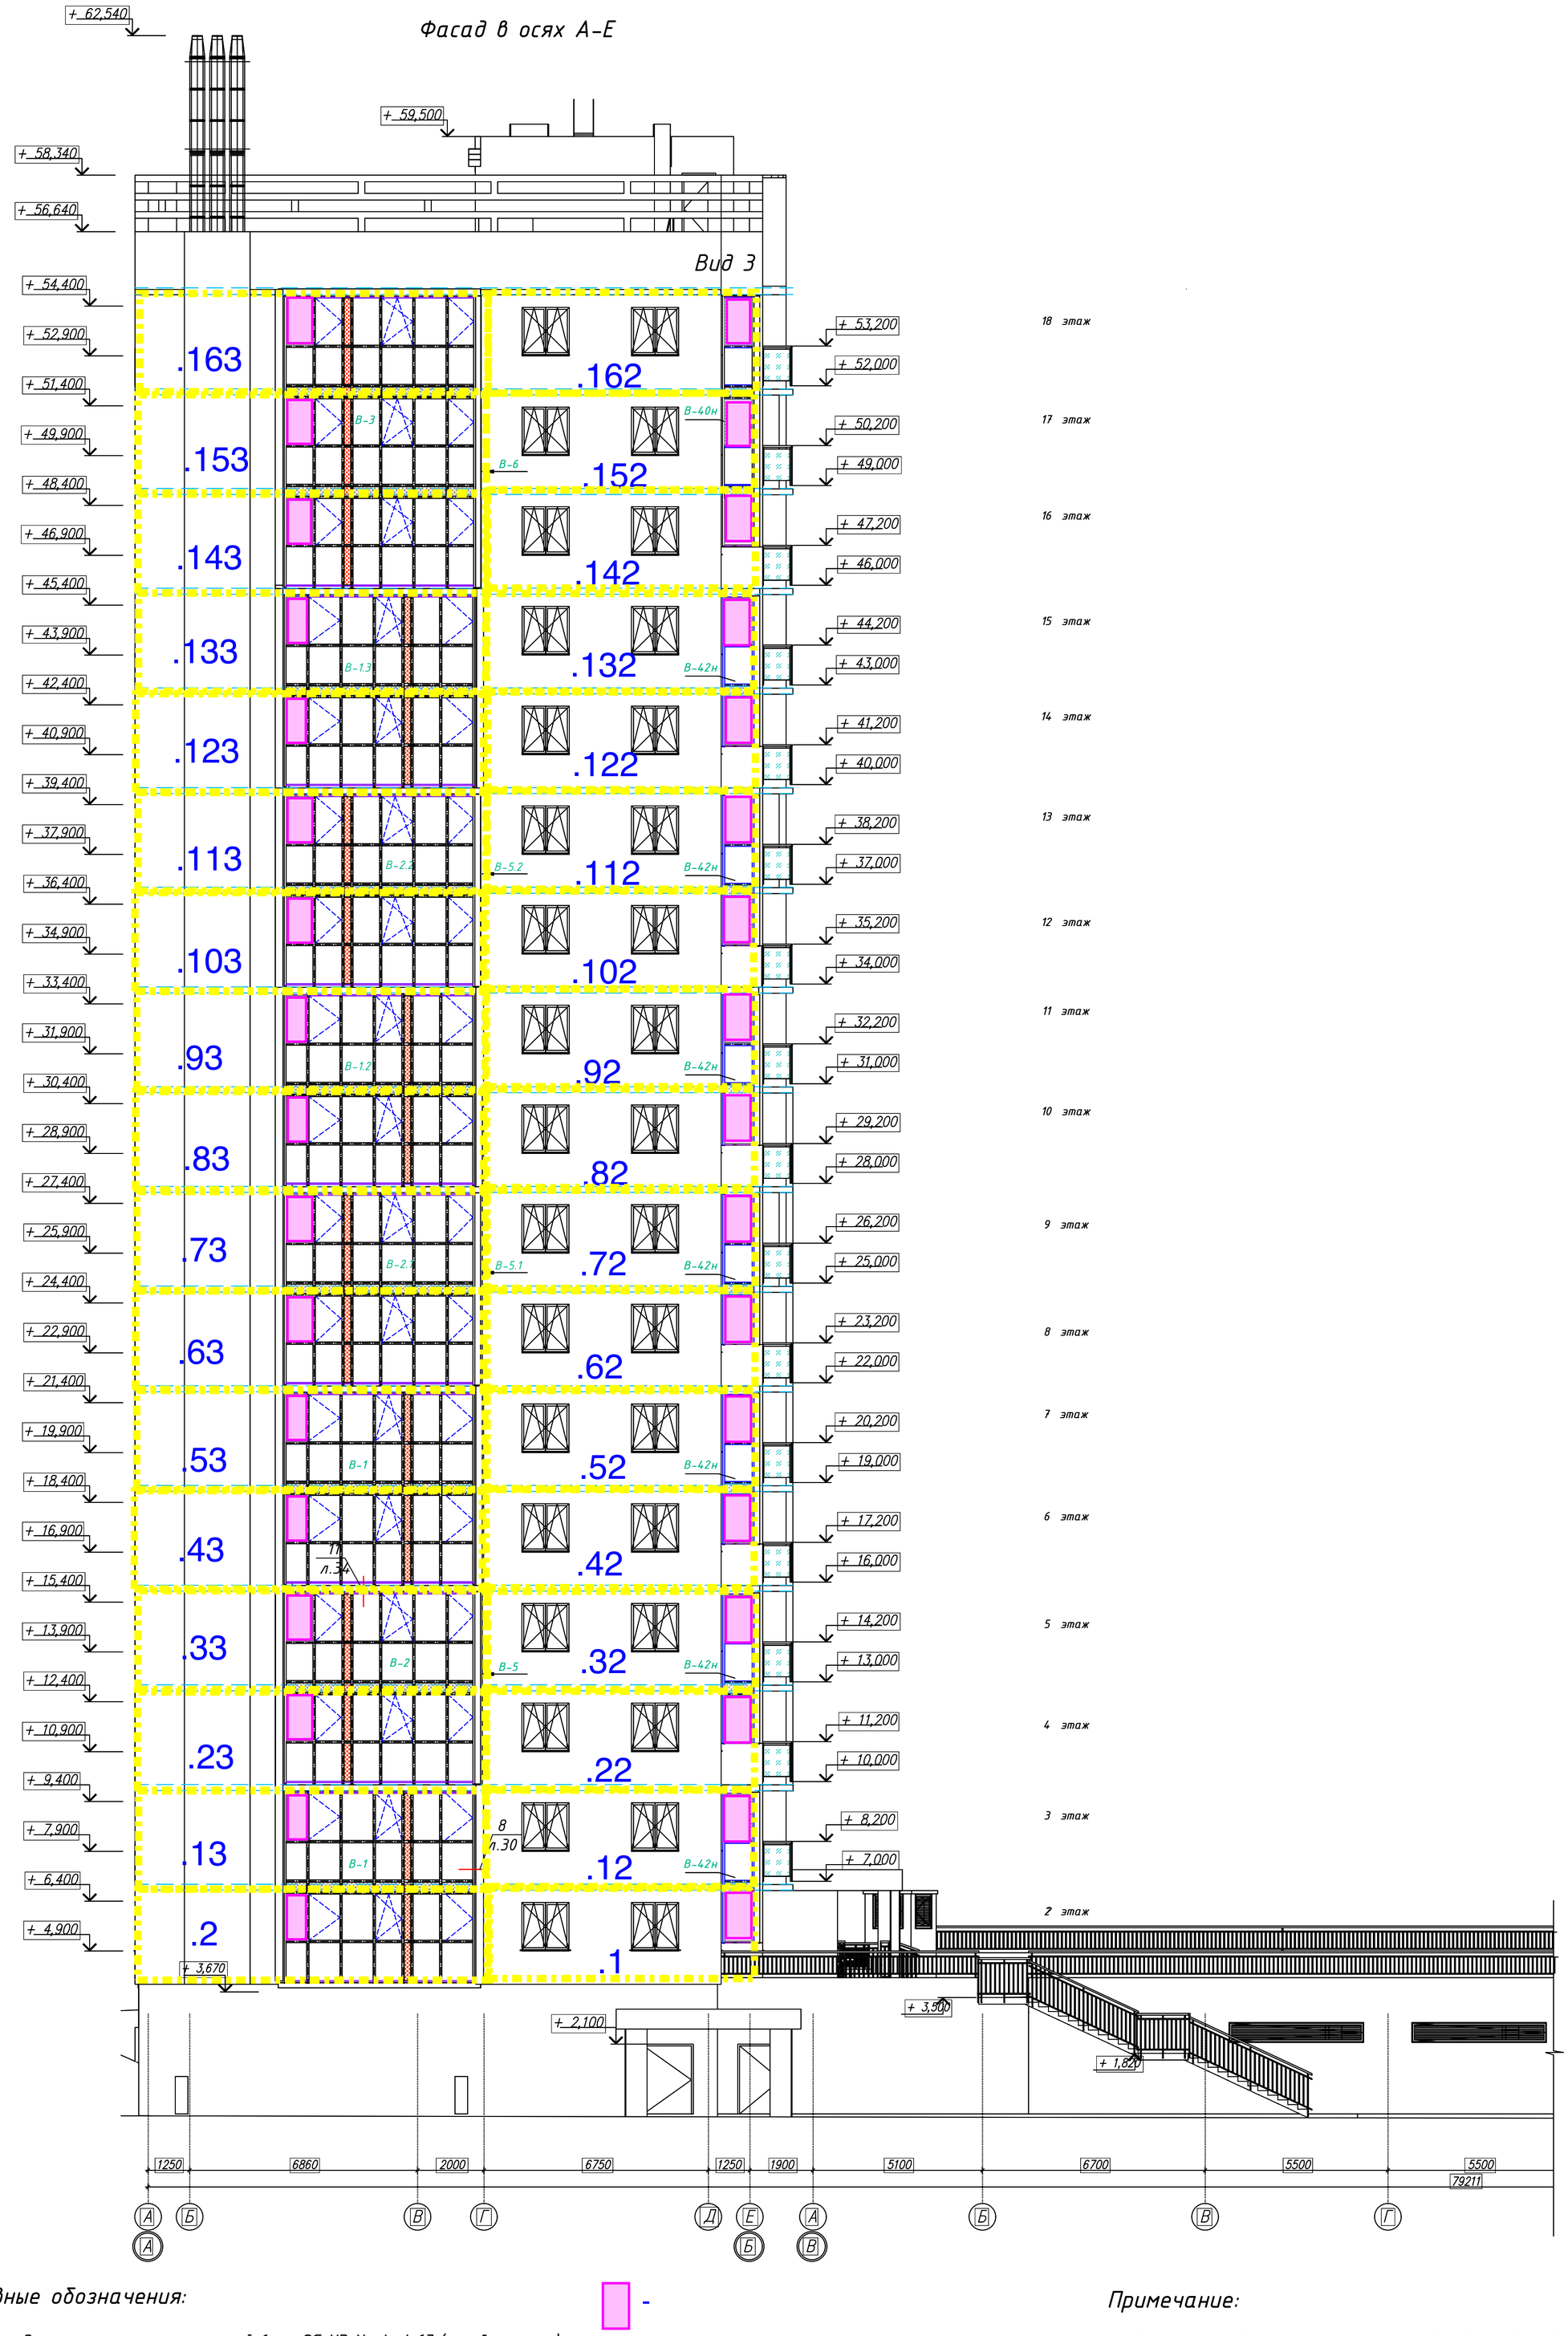

Условные обозначения:

- Заполнение: стекло толщиной 6 мм SG HD Neutral 67 (основное поле)
- Заполнение: стемалит 6 мм (RAL 7043)
- Заполнение: стемалит 6 мм (RAL 2011)
- Кирпичная кладка
- Стеклянное ограждение балконов (триплекс 4/4.1 Neutral 67)
- Вент.решетки в местах установки кондиционеров (RAL 7043)
- Створка из AL профиля системы КП-40, с поворотно-откидной фурнитурой (открывание створок показано со стороны фасада)
- Створка из AL профиля системы КП-40, с поворотной фурнитурой (открывание створок показано со стороны фасада)

-

-

Примечание:

1. Цвет профиля витражных конструкций В-1-В-45 RAL 7043
2. Цвет угловых нащельников согласно ПОФ
* - размер для уточнения по месту

						72.1-2018-АС
						Многоквартирный жилой дом с встроенно-пристроенной автостоянкой по ул.Энгельса,27 в г.Перми
Изм.	К.уч	Лист	№ док	Подпись	Дата	
Разраб.		Леонова О.Ю.			05.19	1 этап строительства. 18-и этажный жилой дом со встроенно-пристроенной автостоянкой
Нач. ПТО		Шмырина Т.А.			05.19	
Утвердил		Чижовкин А.Ю.			05.19	Фасад в осях А-Е Витражные конструкции В-1-В-3, В-5-В-6

Стадия	Лист	Листов
РД	4	

ООО "Фасадные системы-Пермь"

А1

Вид 2

Вид 1

Фасад в осях 1-8

Торцов нет!

Торцов нет!

Условные обозначения:

- Заполнение: стекло толщиной 6 мм SG HD Neutral 67 (основное поле)
- Заполнение: стеналит 6 мм (RAL 7043)
- Заполнение: стеналит 6 мм (RAL 2011)
- Кирпичная кладка
- Ограждения пожарных лестниц (ламели RAL 2011)
- Фиброцементная панель "Олис" (RAL 9010)
- Фиброцементная панель "Олис" (RAL 2011)
- Вент.решетки в местах установки кондиционеров (RAL 7043)
- Створка из AL профиля системы КП-40, с поворотно-откидной фурнитурой (открывание створок показано со стороны фасада)
- Створка из AL профиля системы КП-40, с поворотной фурнитурой (открывание створок показано со стороны фасада)

Примечание:

1. Цвет профиля витражных конструкций В-1-В-47 RAL 7043
2. Цвет угловых нащельников согласно ПОФ
* - размер для уточнения по месту

Изм.	К.уч	Лист	№ док	Подпись	Дата
Разраб.		Леонова О.Ю.			05.19
Нач. ПТО		Шмырина Т.А.			05.19
Утвердил		Чижовкин А.Ю.			05.19

72.1-2018-АС

Многоквартирный жилой дом с встроенно-пристроенной автостоянкой по ул.Энгельса,27 в г.Перми

1 этап строительства. 18-и этажный жилой дом со встроенно-пристроенной автостоянкой

Стадия	Лист	Листов
РД	2	

Фасад в осях 1-8
Витражные конструкции
В-19-В-32, В-34-В-43, В-41н, В-42н

ООО "Фасадные системы-Пермь"

А1

Фасад в осях Е - А

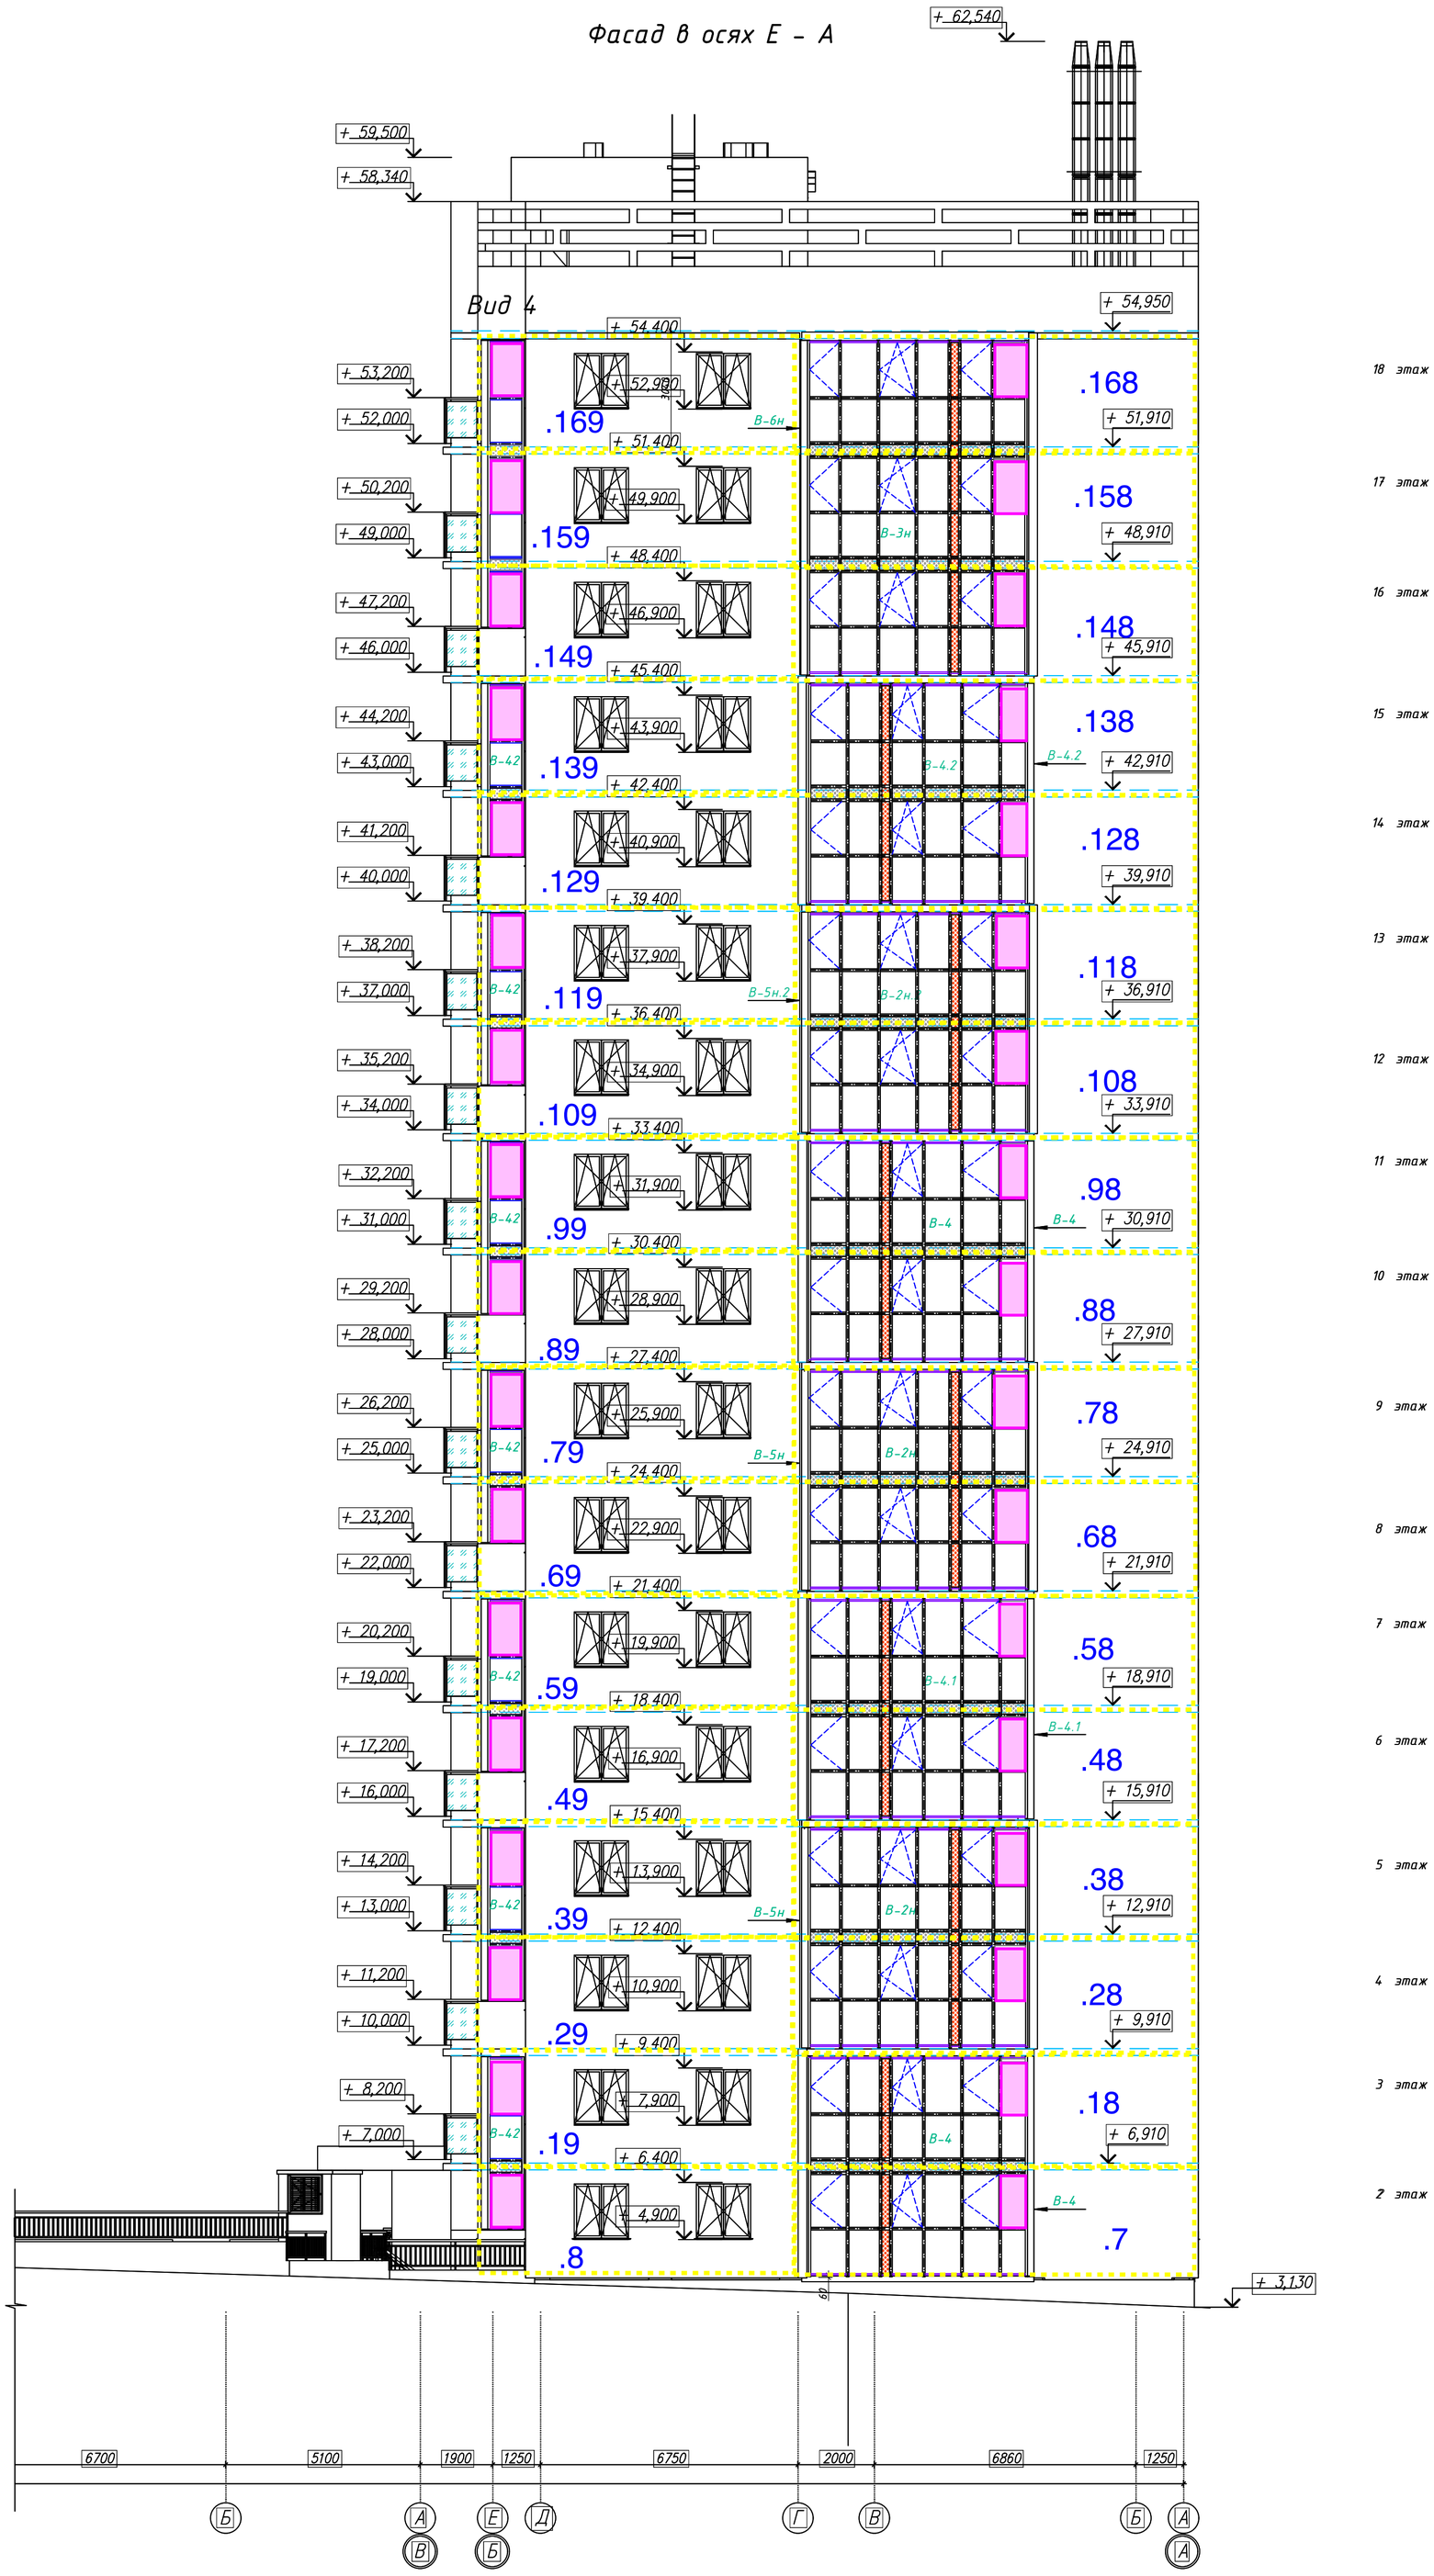

18 этаж

17 этаж

16 этаж

15 этаж

14 этаж

13 этаж

12 этаж

11 этаж

10 этаж

9 этаж

8 этаж

7 этаж

6 этаж

5 этаж

4 этаж

3 этаж

2 этаж

Условные обозначения:

- Заполнение: стекло толщиной 6 мм SG HD Neutral 67 (основное поле)
- Заполнение: стемалит 6 мм (RAL 7043)
- Заполнение: стемалит 6 мм (RAL 2011)
- Створка из AL профиля системы КП-40, с поворотно-откидной фурнитурой (открывание створок показано со стороны фасада)
- Створка из AL профиля системы КП-40, с поворотной фурнитурой (открывание створок показано со стороны фасада)
- Вент.решетки в местах установки кондиционеров (RAL 7043)

-

-

Примечание:

1. Цвет профиля витражных конструкций В-1-В-45 RAL 7043
2. Цвет угловых нащельников согласно ПОФ
* - размер для уточнения по месту

Изм.	К.уч	Лист	№ док	Подпись	Дата	72.1-2018-АС			
						Многоквартирный жилой дом с встроенно-пристроенной автостоянкой по ул.Энгельса,27 в г.Перми			
Разраб.		Леонова О.Ю.			05.19	1 этап строительства. 18-и этажный жилой дом со встроенно-пристроенной автостоянкой	Стадия	Лист	Листов
Нач. ПТО		Шмырина Т.А.			05.19		РД	5	
Утвердил		Чижовкин А.Ю.			05.19	Фасад в осях Е-А Витражные конструкции В-4, В-5н, В-6н	ООО "Фасадные системы-Пермь"		

А1