



Условные обозначения:

- Заполнение: стекло толщиной 6 мм SG HD Neutral 67 (основное поле)
- Заполнение: стемалит 6 мм (RAL 7043)
- Заполнение: стемалит 6 мм (RAL 2011)
- Заполнение: стемалит 6 мм (RAL 9010)
- Кирпичная кладка
- Заполнение: стеклопакет толщиной 32 мм (СПО 6 SG HD Neutral 67/20/6M)


- Створка из AL профиля системы КП-40, с поворотной-откидной фурнитурой (открытие створок показано со стороны фасада)
- Створка из AL профиля системы КП-40, с поворотной фурнитурой (открытие створок показано со стороны фасада)









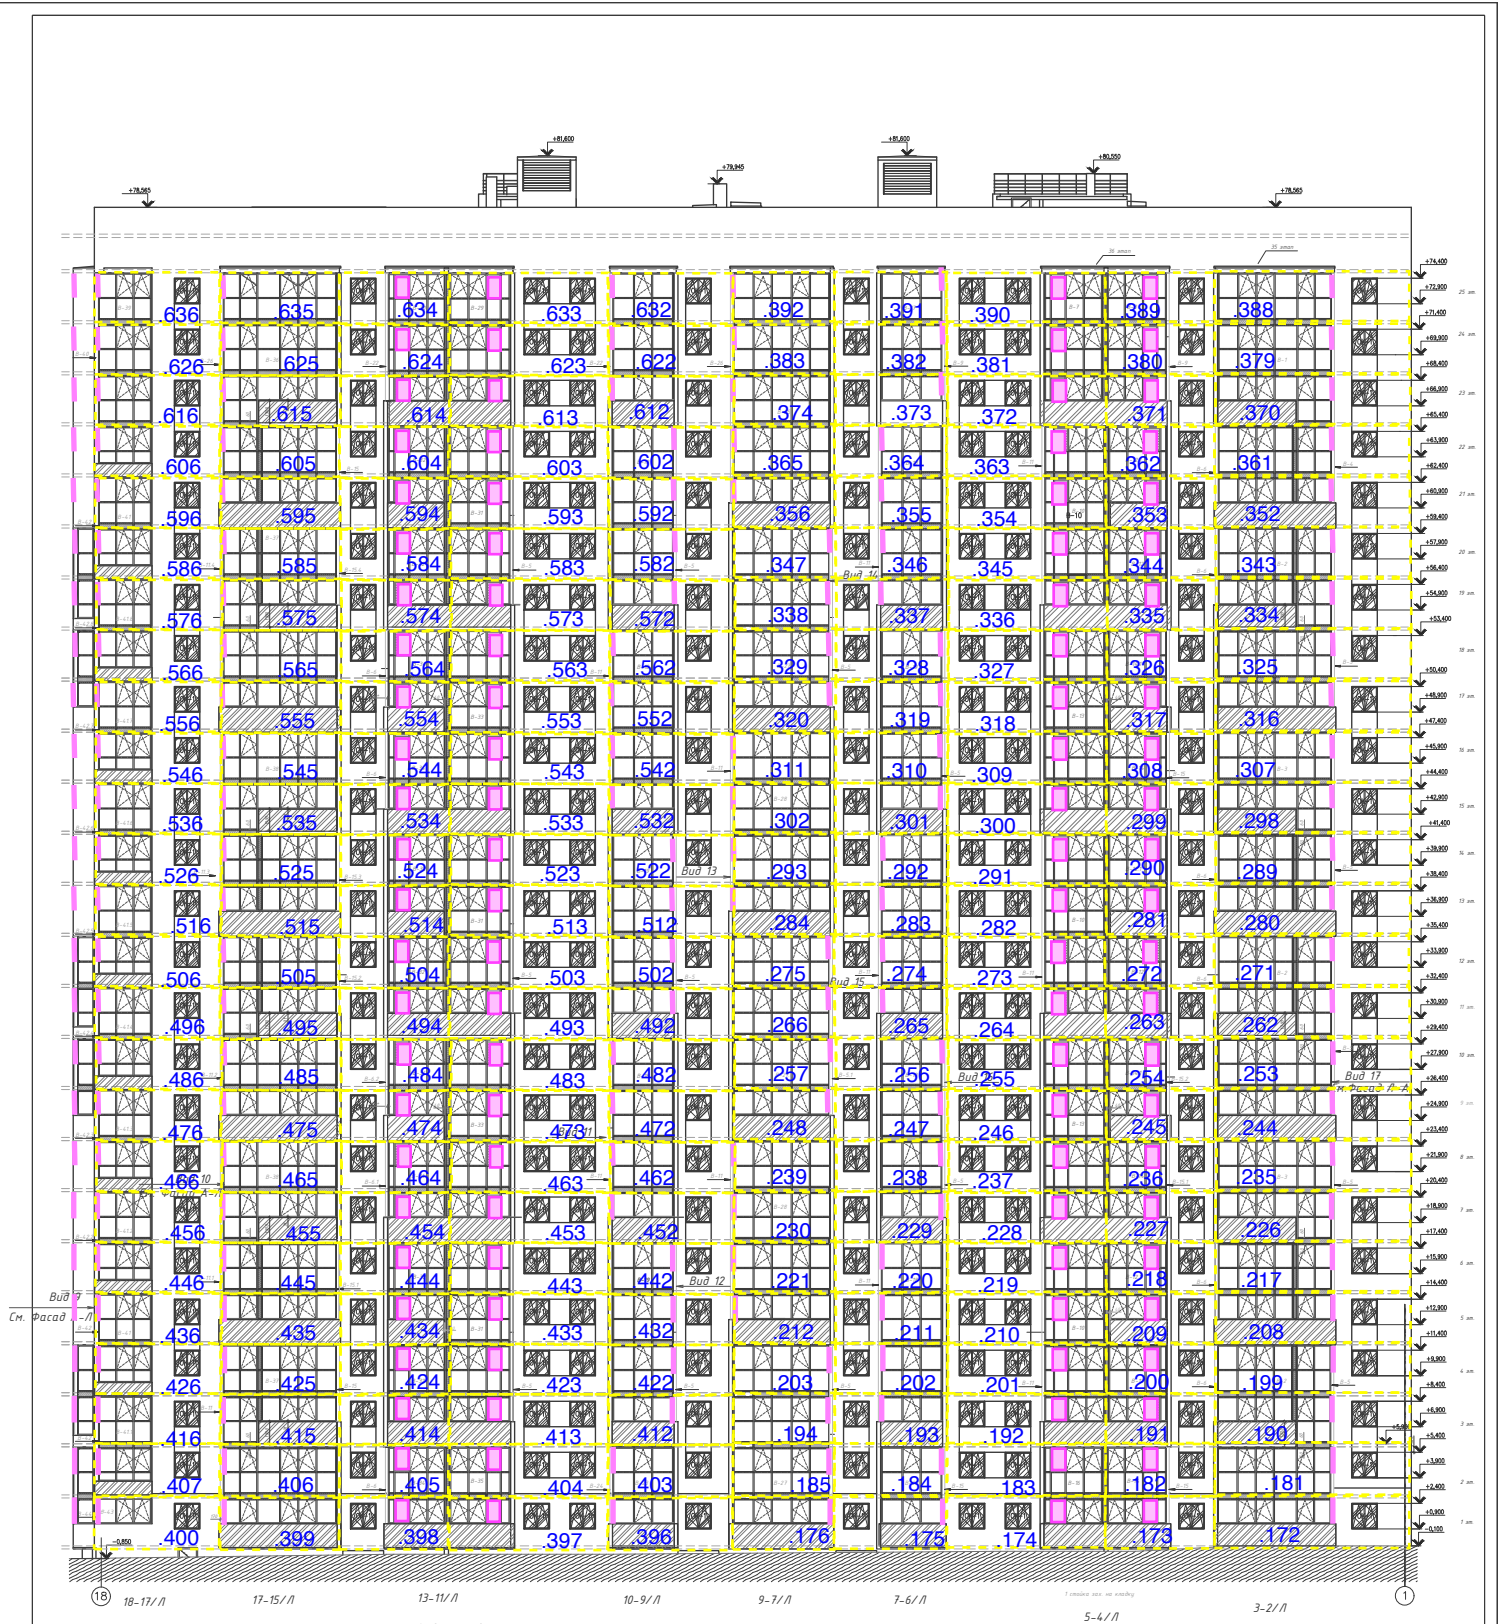


Примечание:

1. Цвет профиля витражных конструкций В-1-В-113 RAL 7043
 2. Цвет угловых нащельников согласно ПОФ
- * - размер для уточнения по месту

72.2-2018-АС						000 "Фасадные системы-Пермь"		
Мультиквартирный жилой дом с встроенно-приставной автостоянкой по ул. Энгельса, 27 в г. Пермь						РД		
Изм.	К-уч.	Лист	№ док.	Подпись	Дата	2 этаж строительство 25-и этажный жилой дом со встроенно-приставной автостоянкой		
Разраб.	Леонова О.Ю.				07.18	Выборочные конструкции системы "СМАЛ КП 40" - "СМАЛ КП50", "СМАЛ КП174", "СМАЛ В. окл. 4-18"		
Нач. ПТО	Шарнико Т.А.				07.18			
Утвердил	Чижовкин А.В.				07.18			
						Лист	Листов	А1




Условные обозначения:

-  - Заполнение: стекло толщиной 6 мм SG HD Neutral 67 (основное поле)
-  - Заполнение: стенолит 6 мм (RAL 7043)
-  - Заполнение: стенолит 6 мм (RAL 2011)
-  - Заполнение: стенолит 6 мм (RAL 9010)
-  - Кирпичная кладка
-  - Заполнение: стеклопакет толщиной 32 мм (СПО 6 SG HD Neutral 67 /20/ 6и)
-  - Стеклоянное ограждение балконов (триплекс 4/4.1 Neutral 67)
-  - Створка из Al профиля системы КП-40, с поворотной-откидной фурнитурой (открытие створок показано со стороны фасада)
-  - Створка из Al профиля системы КП-40, с поворотной фурнитурой (открытие створок показано со стороны фасада)

Примечание:

1. Цвет профиля витражных конструкций В-1-В-113 RAL 7043
 2. Цвет угловых нащельников согласно ПДФ
- * - размер для уточнения по месту

72.2-2018-АС										
Многоквартирный жилой дом с встроенно-пристроенной автомобильной парковкой по ул.Энгельса,27 в г.Перми										
Изм.	К-уч.	Лист	№ док.	Подпись	Дата	2 этаж старейшего 25-ч этажного жилого дома со встроенно-пристроенной автомобильной парковкой		Страница	Лист	Листов
Разработ.	Леонова О.Ю.	07.18			07.18			РД	2	
Нач. ПТО	Шнырина Т.А.	07.18			07.18			ООО "Фасадные системы-Пермь"		
Эксперт/Диз.	Чижовых А.В.	07.18			07.18			Фасад в осев. 58-1		

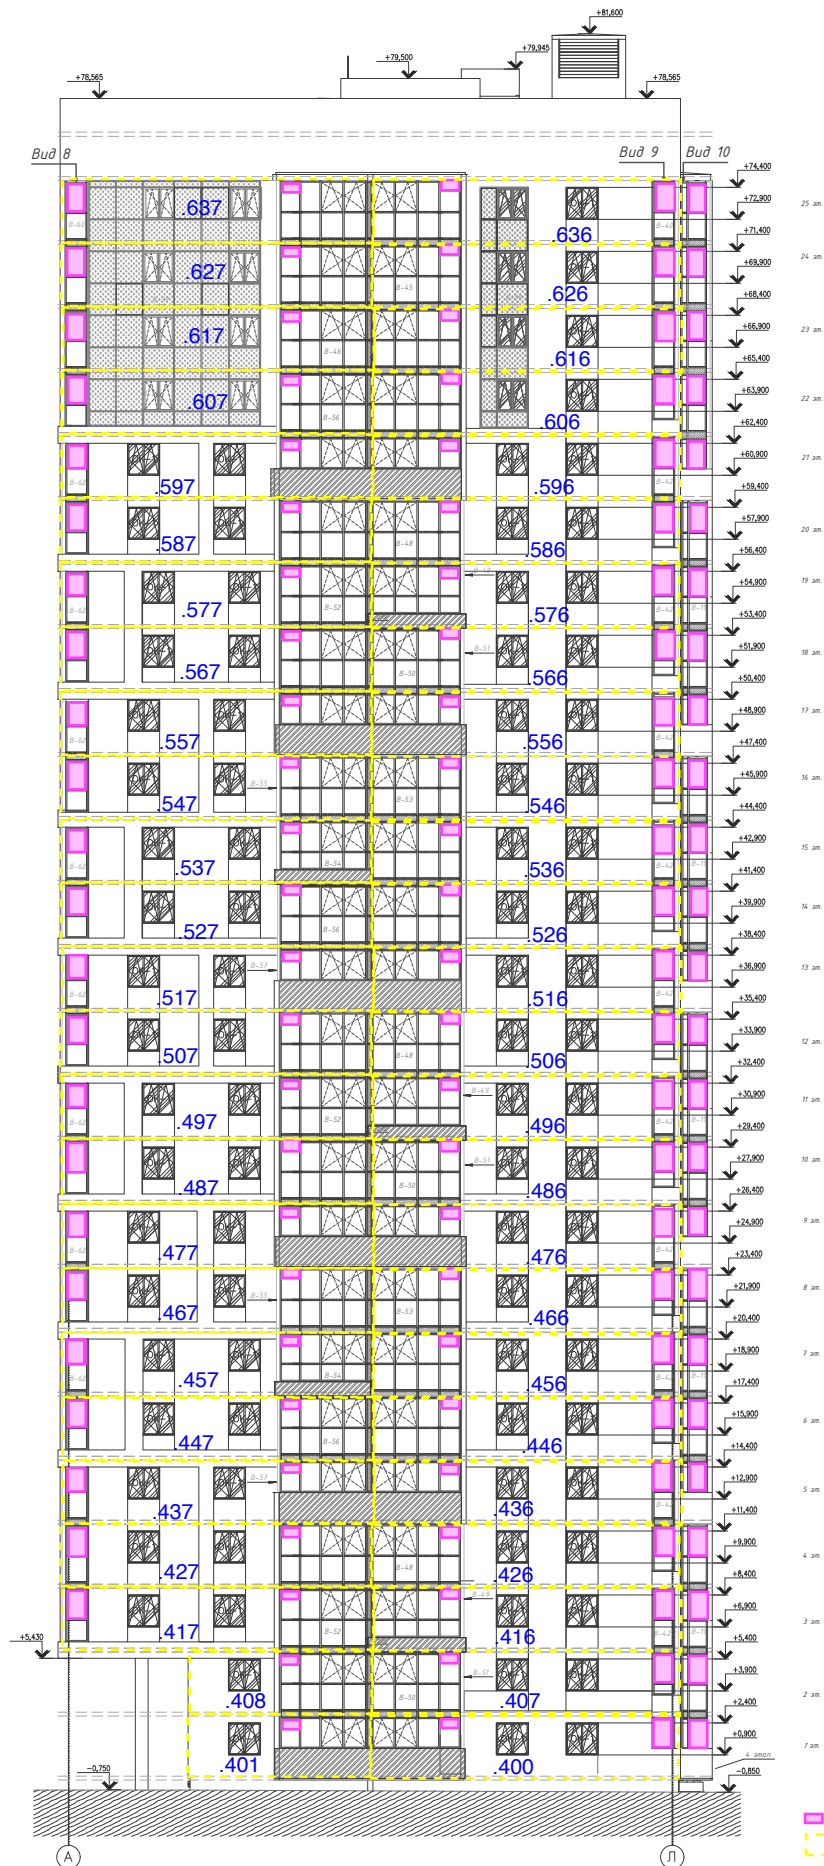

Условные обозначения:


- Заполнение: стекло толщиной 6 мм SG HD Neutral 67 (основное поле)
- Заполнение: стемалит 6 мм (RAL 7043)
- Заполнение: стемалит 6 мм (RAL 2011)
- Заполнение: стемалит 6 мм (RAL 2010)
- Кирпичная кладка
- Заполнение: стеклопакет толщиной 32 мм (СПО 6 SG HD Neutral 67 /20/ 6И/)
- Стеклопанель ограждения балконов (триплекс 4/4,1 Neutral 67)

- Створка из AL профиля системы КП-40, с поворотно-откидной фурнитурой (открытие створок показано со стороны фасада)
- Створка из AL профиля системы КП-40, с поворотной фурнитурой (открытие створок показано со стороны фасада)

Примечание:

1. Цвет профиля витражных конструкций В-1-В-113 RAL 7043
 2. Цвет угловых нащельников согласно ПОФ
- * - размер для уточнения по месту

72.2-2018-АС					
Инвентарный жилой дом с встроенно-пристроенной автостоянкой по ул.Энгельса,27 в г.Перми					
Изм.	К-уч	Лист	№ док	Подпись	Дата
Разраб.	Леонова О.Ю.	07.18			07.18
Нач. ПТО	Шарипова Т.А.	07.18			07.18
Утвердил	Чайковски А.В.	07.18			07.18
Витражные конструкции системы "СИЛА КЛІТКА" "СИЛА КЛІТКА" ФАСАД В.ОСН. А-П					ООО "Фасадные системы-Пермь"
				Станд	Лист
				РД	3

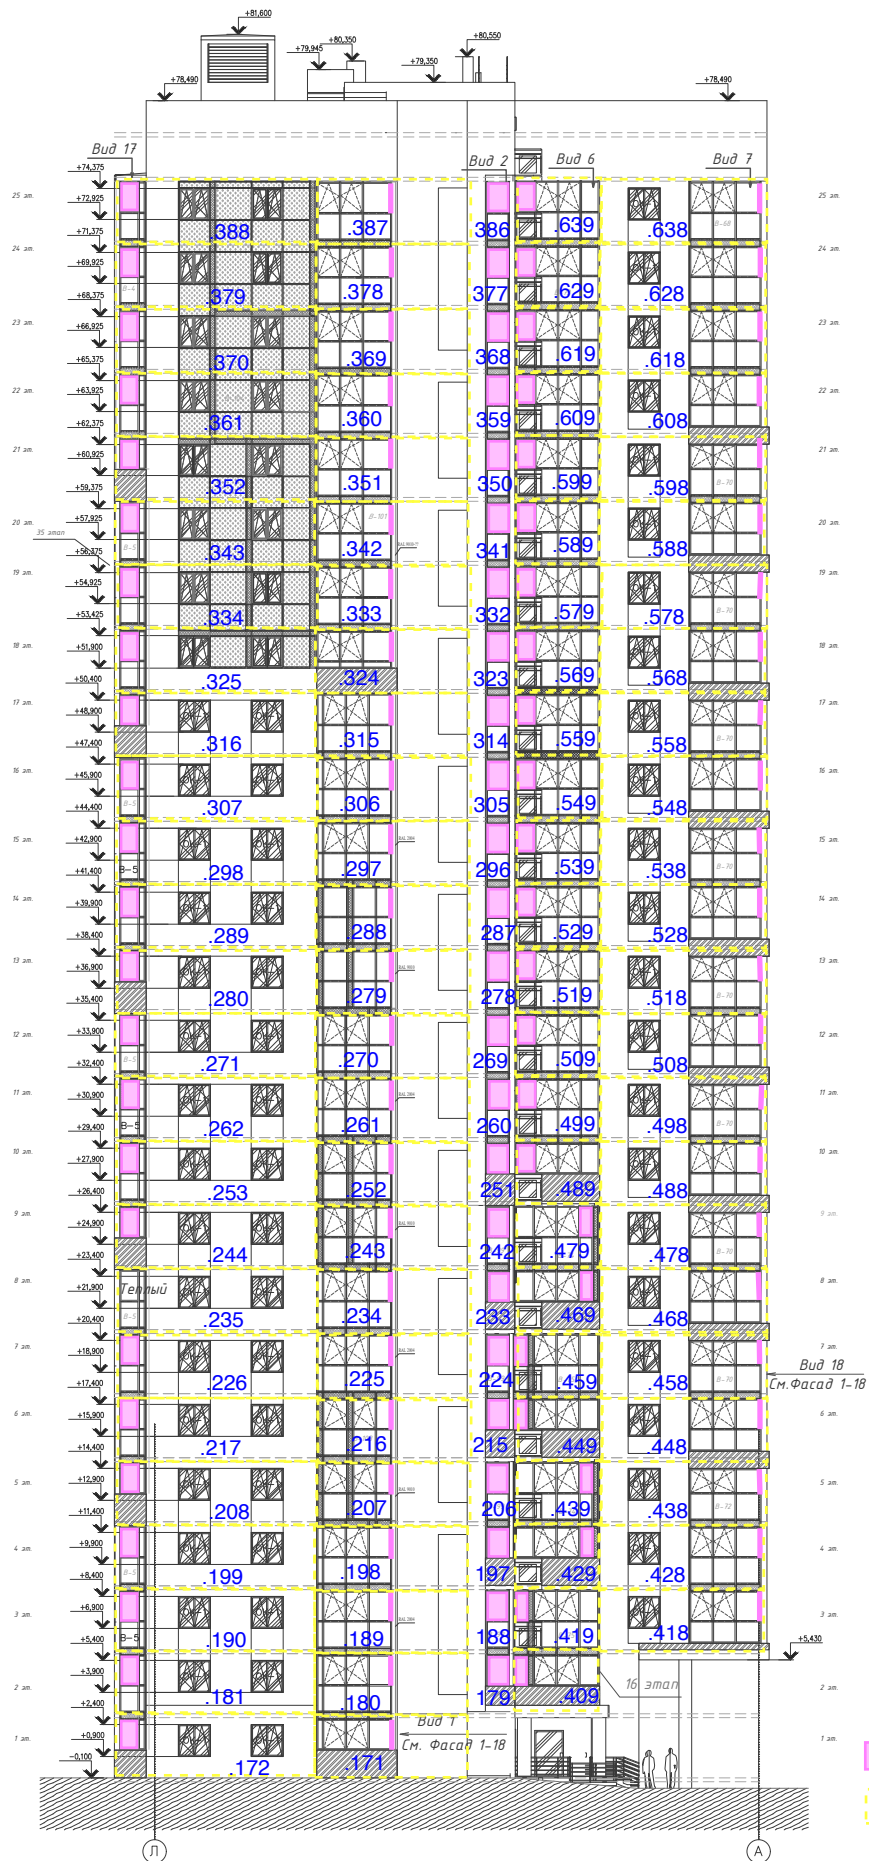

Условные обозначения:

- Заполнение: стекло толщиной 6 мм SG HD Neutral 67 (основное поле)
- Заполнение: стемалит 6 мм (RAL 7043)
- Заполнение: стемалит 6 мм (RAL 2011)
- Заполнение: стемалит 6 мм (RAL 9010)
- Кирпичная кладка
- Заполнение: стеклопакет толщиной 32 мм (СПО 6 SG HD Neutral 67 /20/ 6И)
- Вент.решетки в местах установки кондиционеров (RAL 7043)

- Створка из AL профиля системы КП-40, с поворотно-откидной фурнитурой (открытие створок показано со стороны фасада)
- Створка из AL профиля системы КП-40, с поворотно-откидной фурнитурой (открытие створок показано со стороны фасада)

Примечание:

1. Цвет профиля витражных конструкций В-1-В-113 RAL 7043
 2. Цвет угловых нащельников согласно ПОФ
- * - размер для уточнения по месту

72.2-2018-АС					
Индивидуальный жилой дом с встроенно-приставной приставкой по ул.Зыбильская,27 в г.Перми					
Изм	К-уч	Лист	№ док	Подпись	Дата
Разраб.	Львова О.Ю.				07.18
Нач. ПТО	Шарина Т.А.				07.18
Утвердил	Чижовкин А.В.				07.18
2 этаж строящегося 25-и этажного жилого дома со встроенно-приставной приставкой					
Вспомогательные конструкции системы "СМАЙ КЛП КАР" "СМАЙ КЛП SP" "СМАЙ КЛП ТЛ" "СМАЙ КЛП ТЛ" фасад в оклеи И-А					
				Стр.№	Лист
				РД	24
				ООО "Фасадные системы-Пермь"	